PROJEKT PODZIAŁU DZ NR EWID. 21/13/36
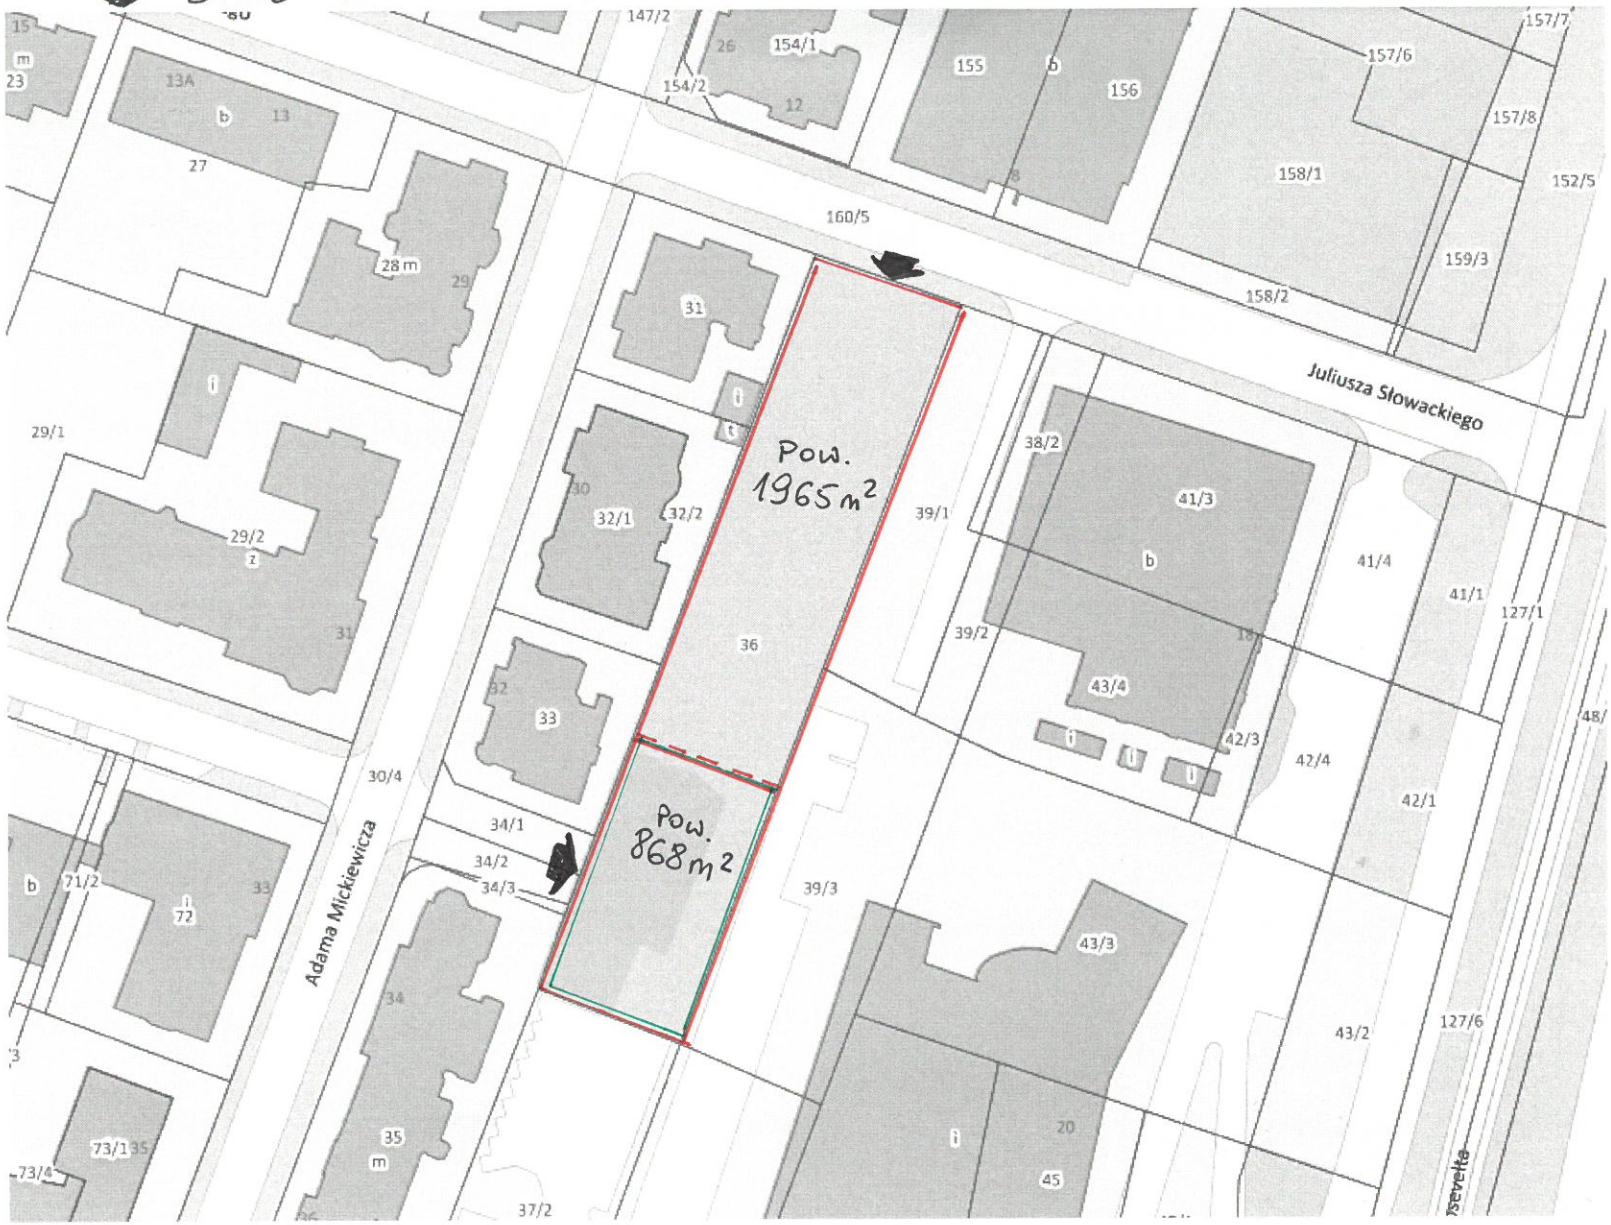
DOSTĘP DO DZIAŁKI DO DROGI PUBLICZNEJ